




FASAD MOT BAKSIDA

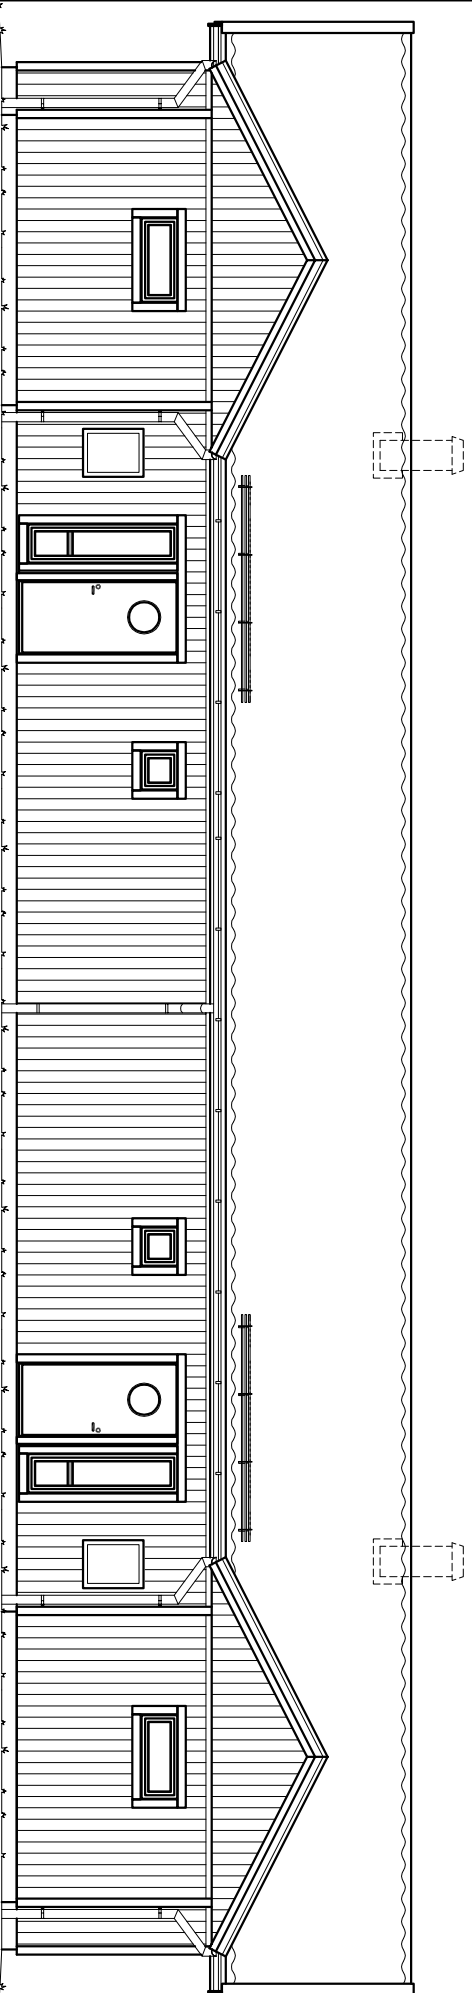

FASAD MOT ENTRÉ

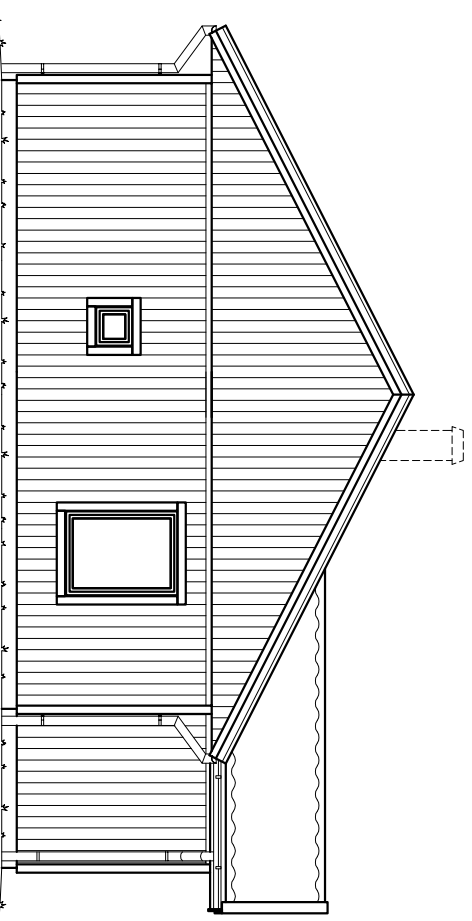

FASAD MOT VÄNSTER

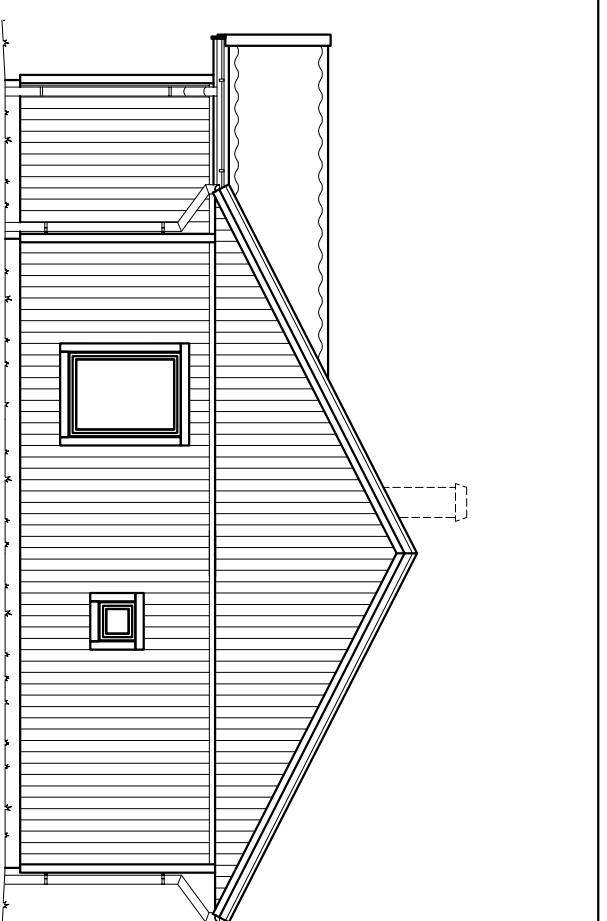

FASAD MOT HÖGER

FÖRSLAGSRITNING

ALLT UTÖVER TECKNAT KONTRAKT INGÅR EJ I SVENSK HUSPRODUKTION ABS ENTREPRENAD

2019-01-01	FLEX 94	REG	ANT	REGISTRERINGEN AVSER	SIGN	REG	DATUM
<b>SVENSK HUS</b> BOX 67 295 21 BRÖMÖLLA 0456-455 00 info@svenskhusproduktion.se www.svenskhusproduktion.se		FASTIGHET KOMMUN NYBYGGNAD AV PARHUS KUND <b>FASADER</b>					
KONSTR AV GRANSKAD AV KP BRÖMÖLLA	ARBETSNUMMER 191101	KOD TYP P05 F94V1	PARHUS	RITNINGSNUMMER A.03	SKALA 1:100		