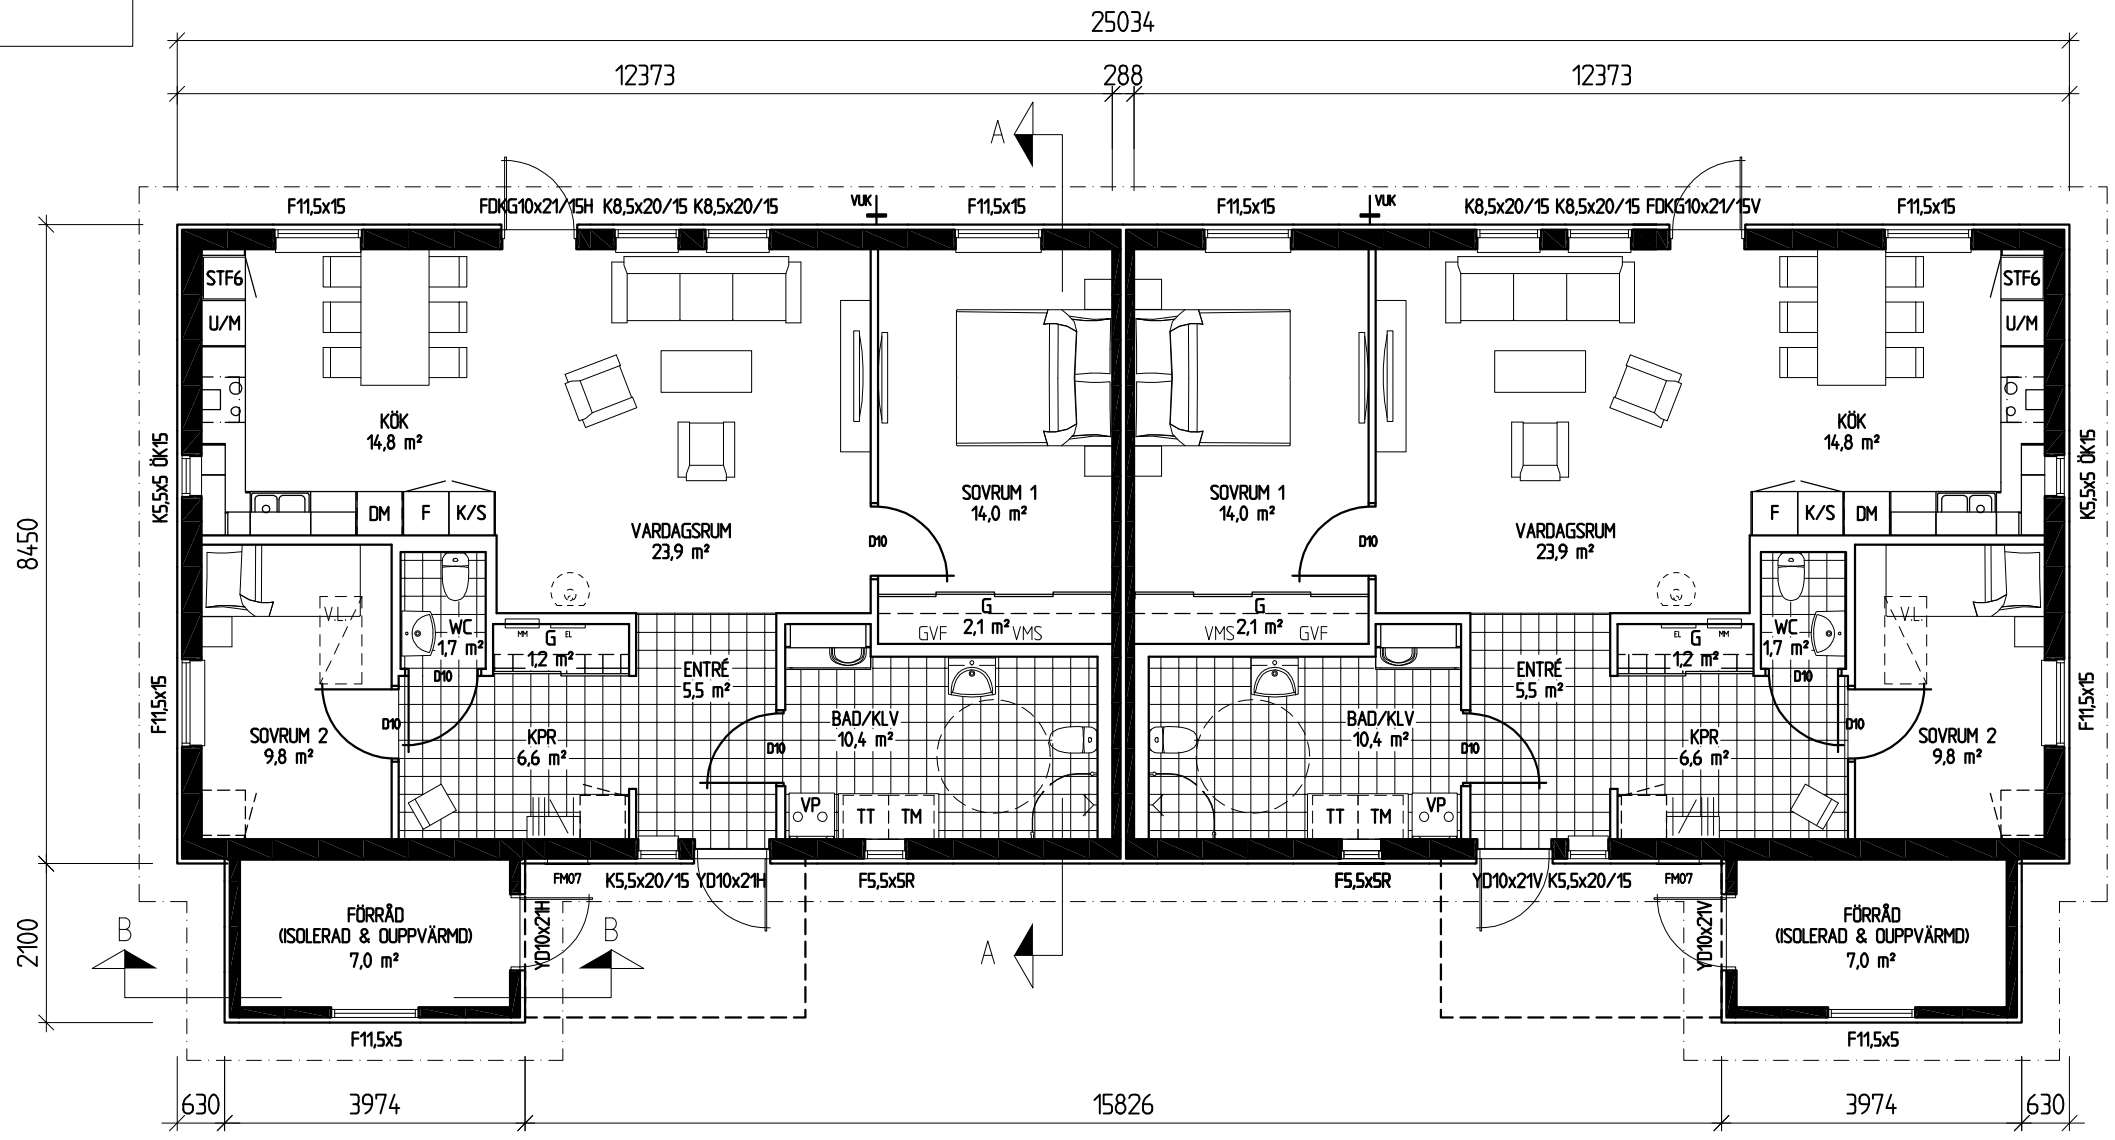

ENTRÉVÅNING 94,0 m² BOA
228,2 m² BYA

ENTRÉVÅNING 94,0 m² BOA

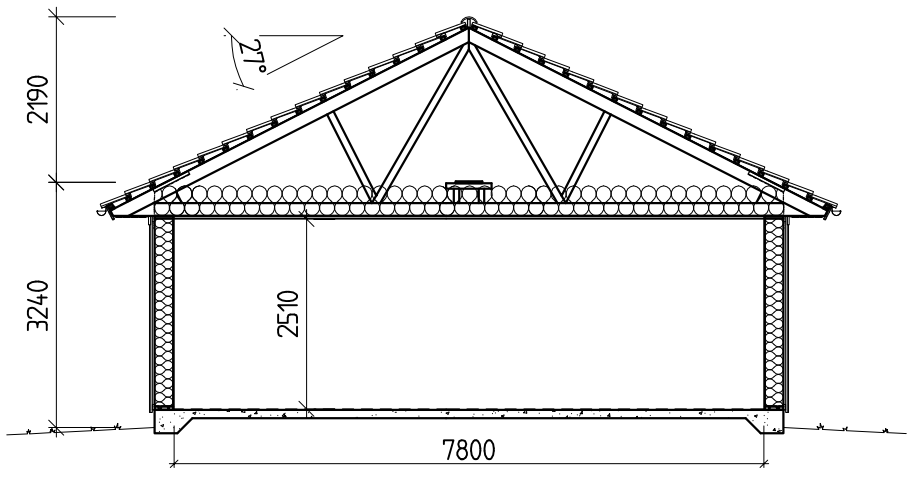

SEKTION A-A

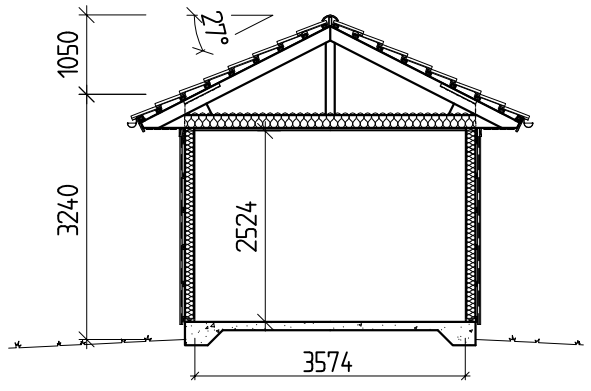

SEKTION B-B

FÖRKLARINGAR:

F = ÖPPNINGSBART FÖNSTER
K = KARMFAST FÖNSTER
R = RÅGLAS
FM = FASADMÄTARSKÅP
EL = ELCENTRAL
MM = MULTIMEDIACENTRAL
CD = CENTRALDAMMSUGARE
VUK = VATTENUTKASTARE
VL = VINDSLUCKA
IL = INSPEKTIONSLUCKA
GVF = GOLVVÄRMEFÖRDELARSKÅP
TVF = TAPPVATTENFÖRDELARSKÅP
VMS = VATTENMÄTARSKÅP MED TVF
BOA = BOAREA
BIA = BIAREA
BYA = BYGGAREA

FÖRSLAGSRITNING

ALLT UTÖVER TECKNAT KONTRAKT INGÅR EJ I SVENSK HUSPRODUKTION ABs ENTREPRENAD

2019-01-01		PARHUS 94

REG	ANT	REGISTRERINGEN AVSER	SIGN	DATUM

SVENSK HUS PRODUKTION
BOX 67
295 21 BROMÖLLA
0456-455 00
info@svenskhusproduktion.se
www.svenskhusproduktion.se

FASTIGHET
KOMMUN
NYBYGGNAD AV PARHUS
KUND

PLAN, SEKTIONER

SKALA 1:100

KONSTR AV	GRANSKAD AV	ARBETSNUMMER
KP		

BROMÖLLA	191101

KOD TYP POS	RITNINGSNUMMER	REG
F94V1 PARHUS	A:02	

G:\TEKNIK\FÖRSLAGSRITNING & ARBETSORDER\FÖRSLAGSRITNINGAR\4 PROJEKT\2019\SENIORPARHUS 94\PARHUS 94V1